


営業延長許容地域（大村市）

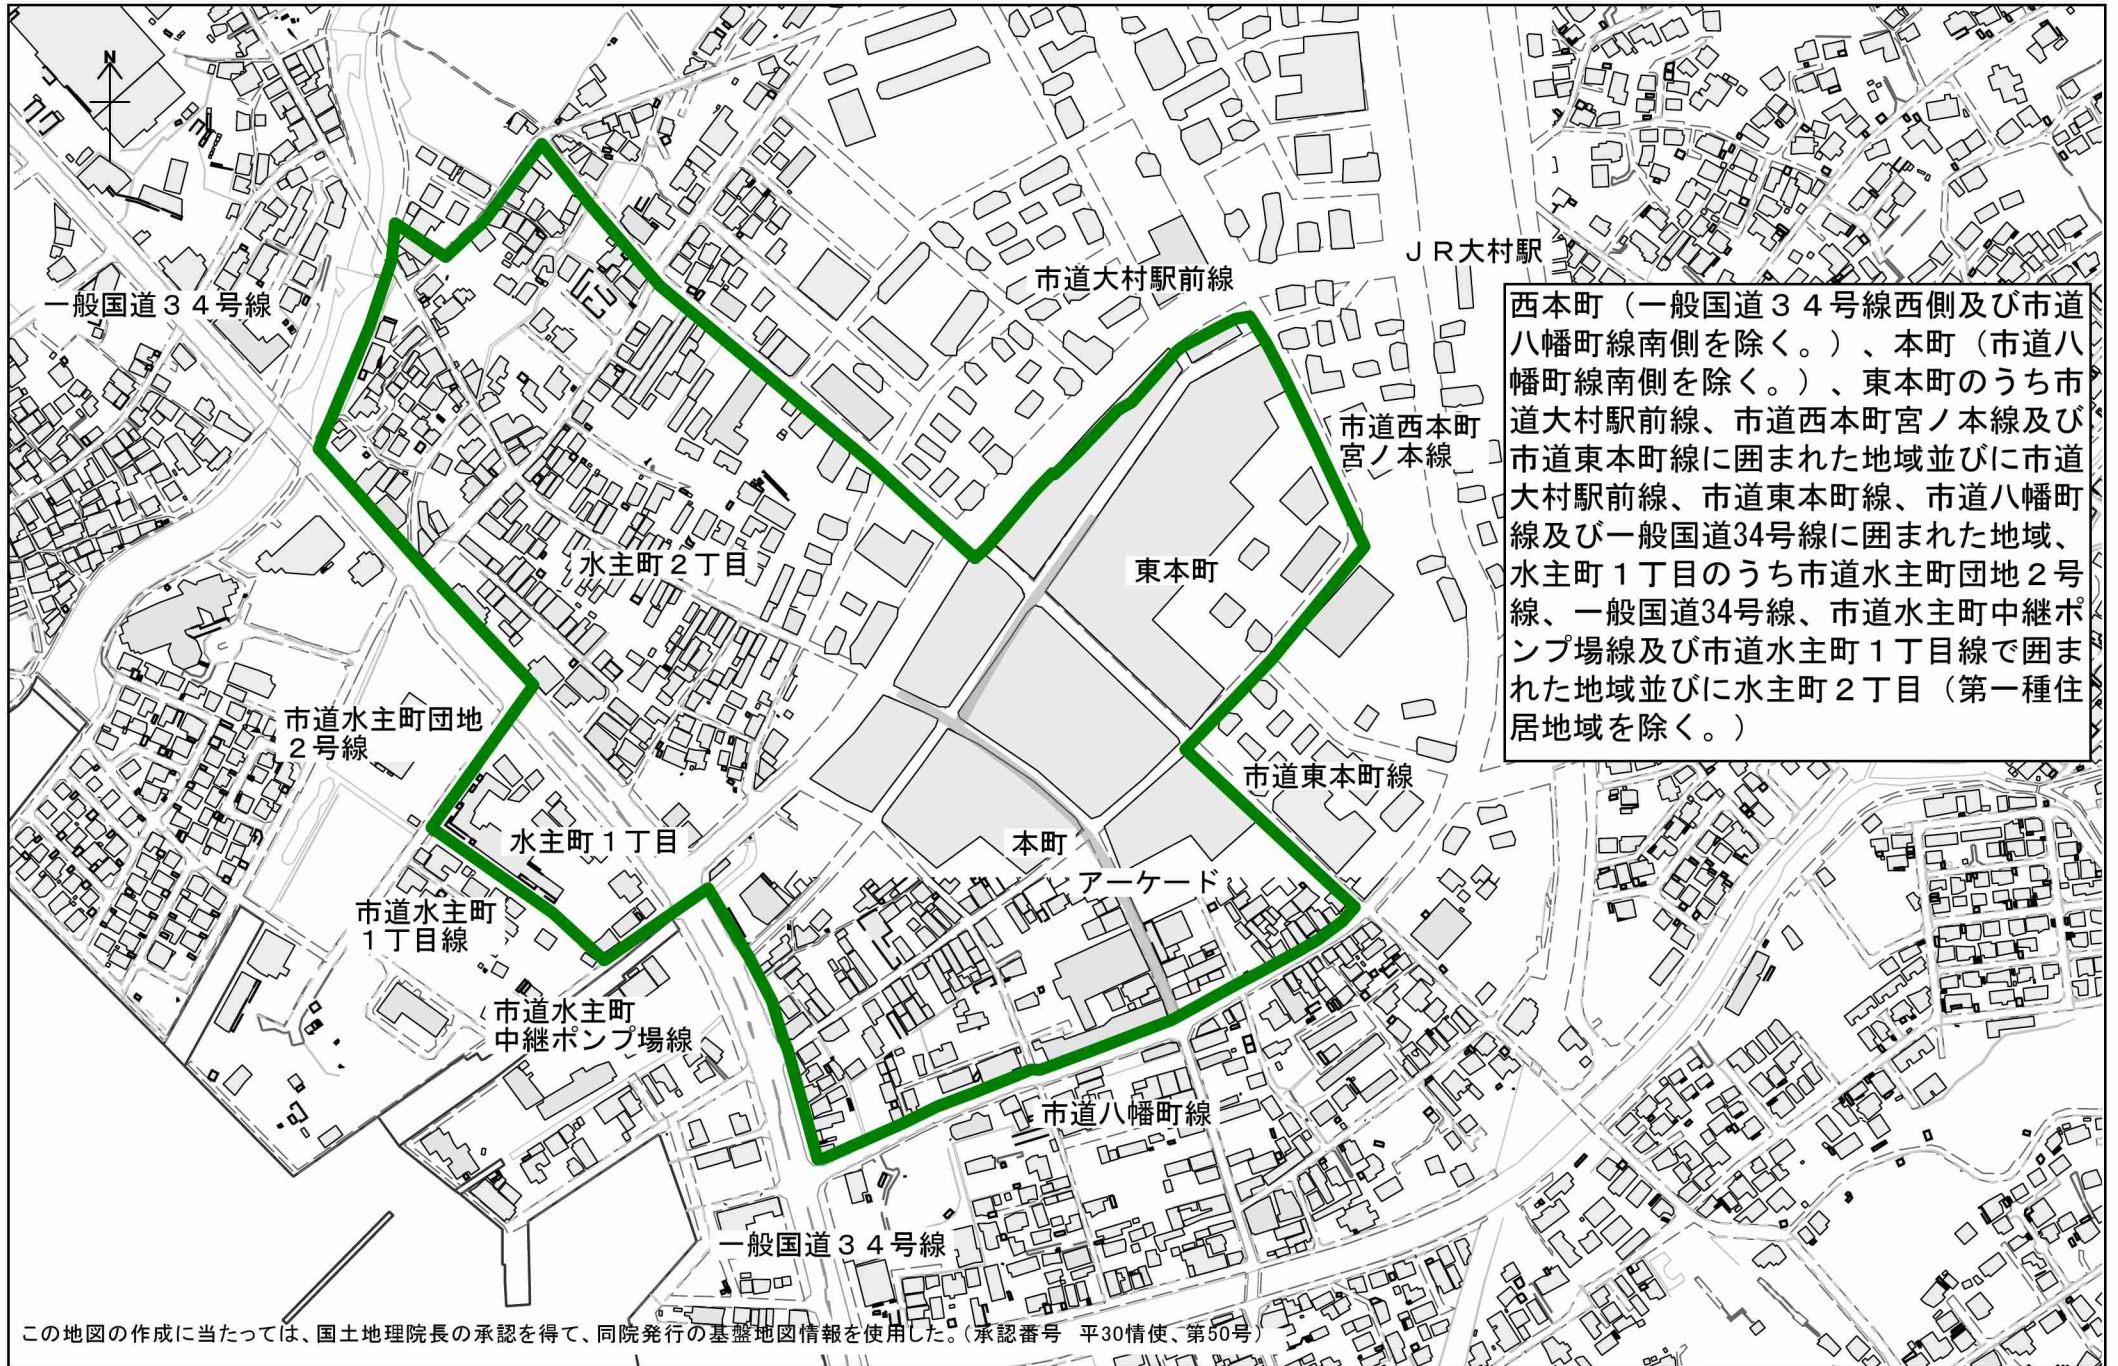

西本町（一般国道34号線西側及び市道八幡町線南側を除く。）、本町（市道八幡町線南側を除く。）、東本町のうち市道大村駅前線、市道西本町宮ノ本線及び市道東本町線に囲まれた地域並びに市道大村駅前線、市道東本町線、市道八幡町線及び一般国道34号線に囲まれた地域、水主町1丁目のうち市道水主町団地2号線、一般国道34号線、市道水主町中継ポンプ場線及び市道水主町1丁目線で囲まれた地域並びに水主町2丁目（第一種住居地域を除く。）

250 m
1:5,000